




წყლის აგრესიულობის ხარისხი ბეტონის მიმართ

რიგითი №	გამონამუშევრის №	ნიმუშის აღების სიღღმე , მ	აგრესიულობის მაჩვენებლები	წყლის აგრესიულობის ხარისხი ნაგებობებისადმი					
				განლაგებულ ქანებში $K_{\text{ფ}} > 0.1$ მ/დღ.ღ			განლაგებულ ქანებში $K_{\text{ფ}} < 0.1$ მ/დღ.ღ		
				ბეტონის მარკა წყალშედწევადობის მიხედვით					
				W4	W6	W8	W4	W6	W8
1	ჭაბურღილი 2	3.0	ბიკარბონატული სიხისტე, მგ.ექვ/ლ	არა	არა	არა	არა	არა	არა
			წყალბად-იონის მაჩვენებელი	არა	არა	არა	სუსტი	არა	არა
			აგრესიული ნახშირმჟავას შემცველობა, მგ/ლ	-	-	არა	-	-	არა
			მაგნეზიალური მარილების შემცველობა, მგ/ლ	არა	არა	არა	არა	არა	არა
			ამონიუმის მარილების შემცველობა, მგ/ლ	არა	არა	არა	არა	არა	არა
			მაღალი ტუტეიანობის შემცველობა, მგ/ლ	არა	არა	არა	არა	არა	არა
			სულფატები ბეტონებისათვის						
			პორტლანდცემენტი (ГОСТ 10178-76)	არა	არა	არა	არა	არა	არა
			წიდაპორტლანდცემენტი	არა	არა	არა	არა	არა	არა
			სულფატმედეგი ცემენტი	არა	არა	არა	არა	არა	არა

გარემოს აგრესიული ზემოქმედების ხარისხი მეტალის კონსტრუქციებზე


რიგითი №	გამონამუშევრის №	ნიმუშის აღების სიღღმე, მ	წყლის აგრესიული ზემოქმედების ხარისხი რკინა-ბეტონის კონსტრუქციის არმატურაზე		გარემოს აგრესიული ზემოქმედების ხარისხი ნახშირბადიან ფოლადზე, გრუნტის წყლის დონის დაბლა იმ ქანებისათვის რომელთა ფილტრაციის კოეფიციენტი > 0.1 მ/დღ.ღ
			მუდმივად წყალში	პერიოდულად დასველებით	
1	ჭაბურღილი 2	3.0	არა	სუსტი	საშუალო

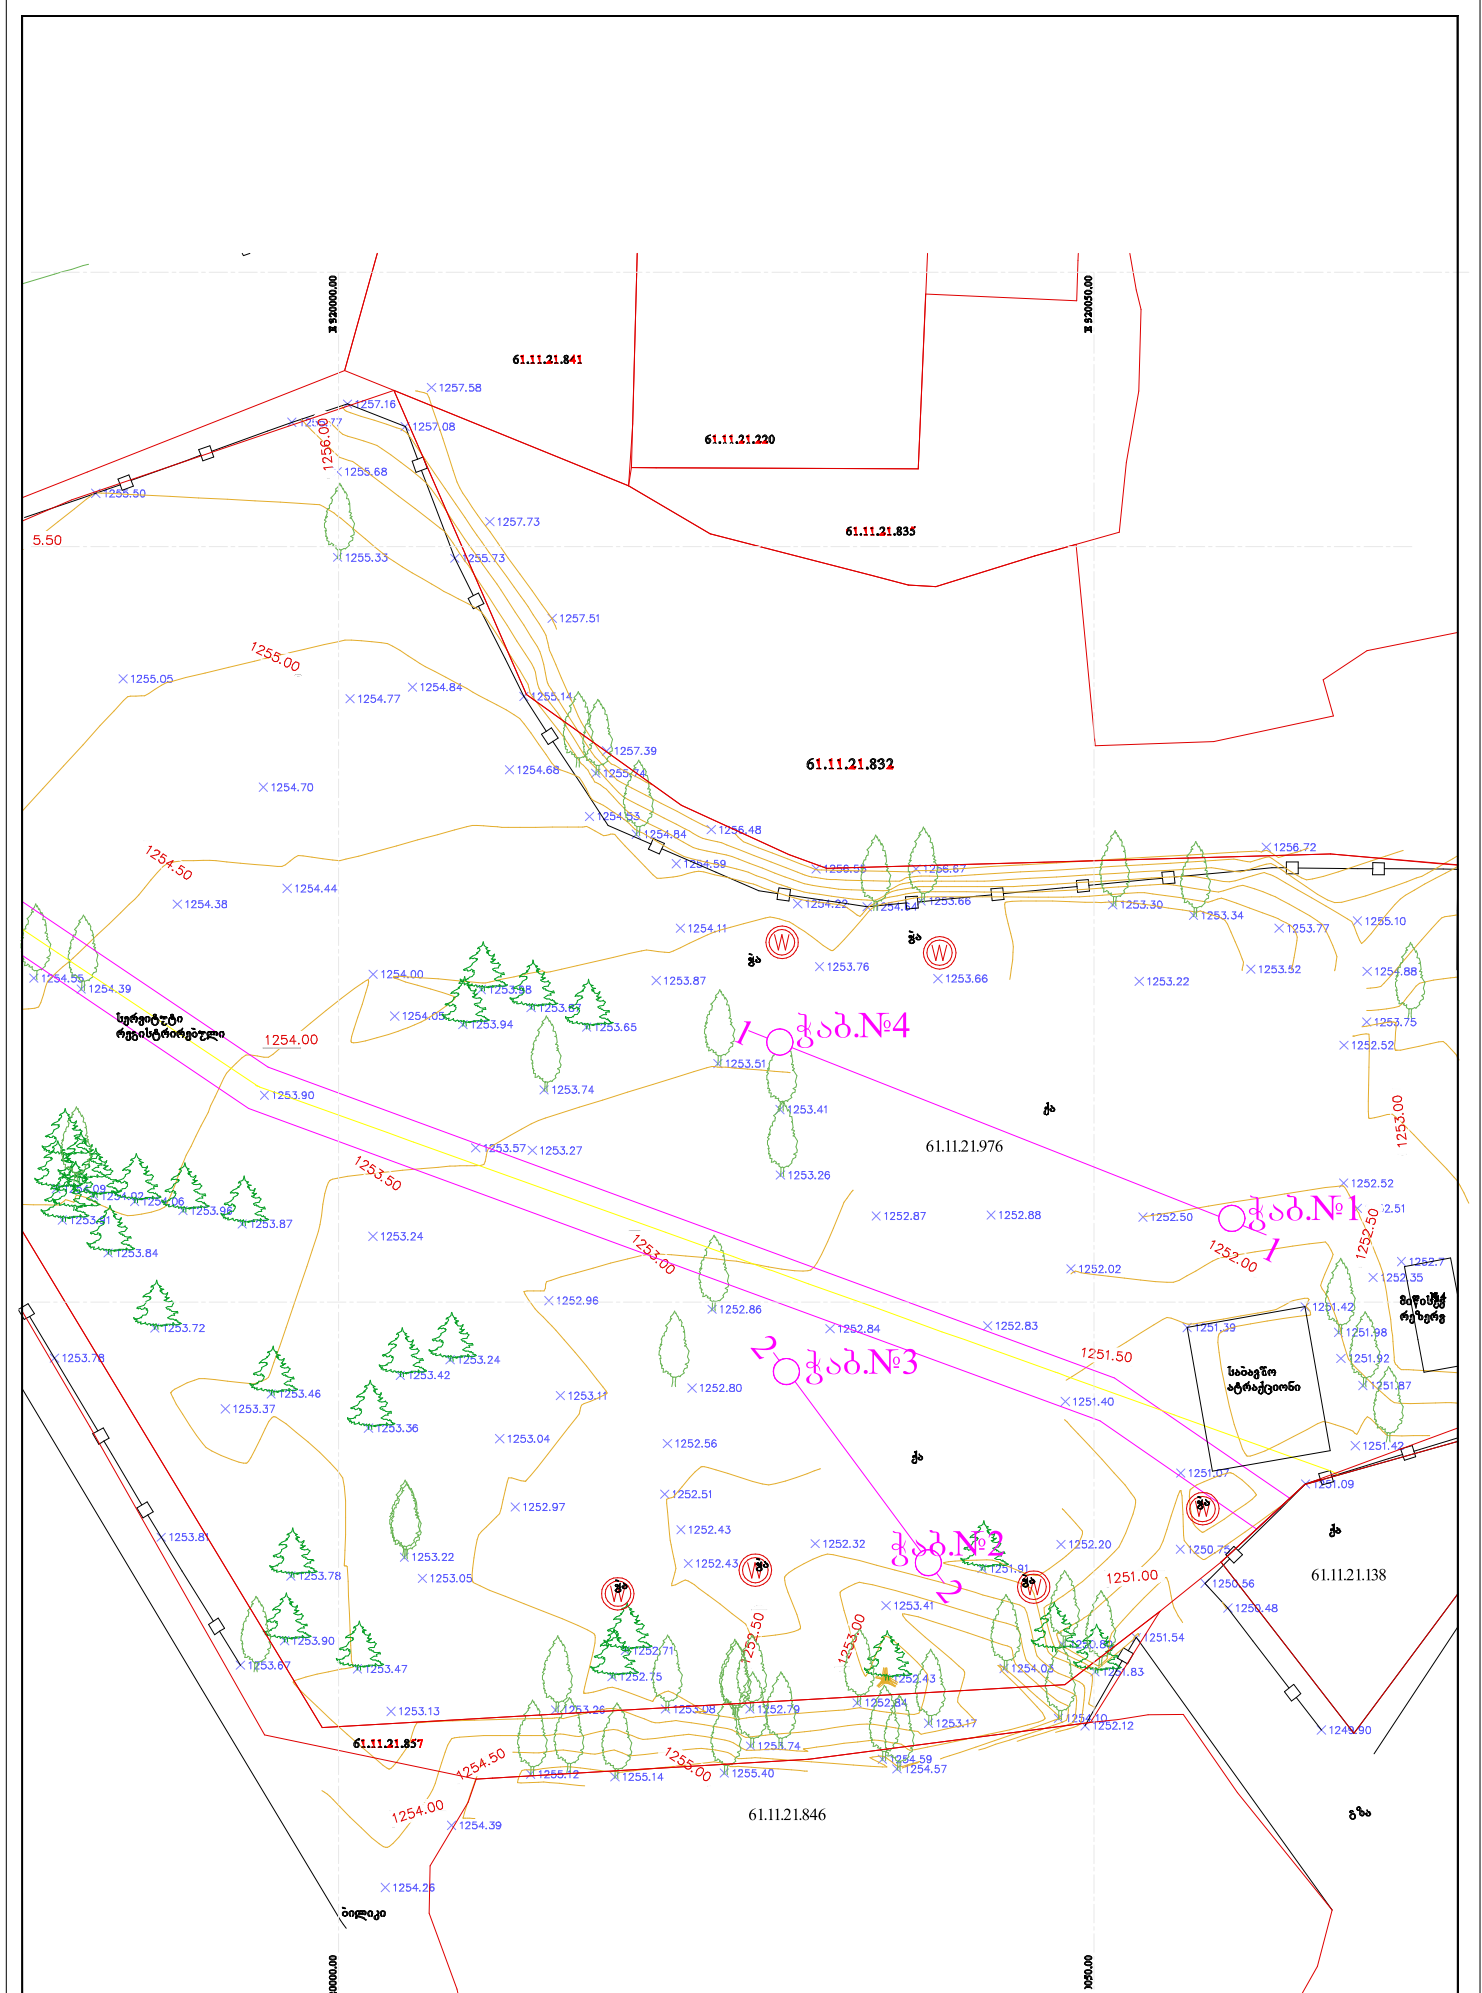

	სახელი გვარი	ხელმოწერა	თარიღი	დაბა აბასთუმა ი ასათია ის .№2 სამი ორსართულია ი სახლი მას სართი ს 1.11.21.	სტადია	ფურცელი
ი ი ერ გეოლოგი	ტ.ლომძე		02.04.2025წ.			
ომ იუტერული დამუ ავება	ი.აბესაძე		02.04.2025წ.	ჭაბურღილების გა ლაგება სა ვლეე უბა ე მას ტაბო 1 500	საშემსრუ ლებლო ნახაზები	1


ლითოლოგიური ჰრილი 1-1

1:100

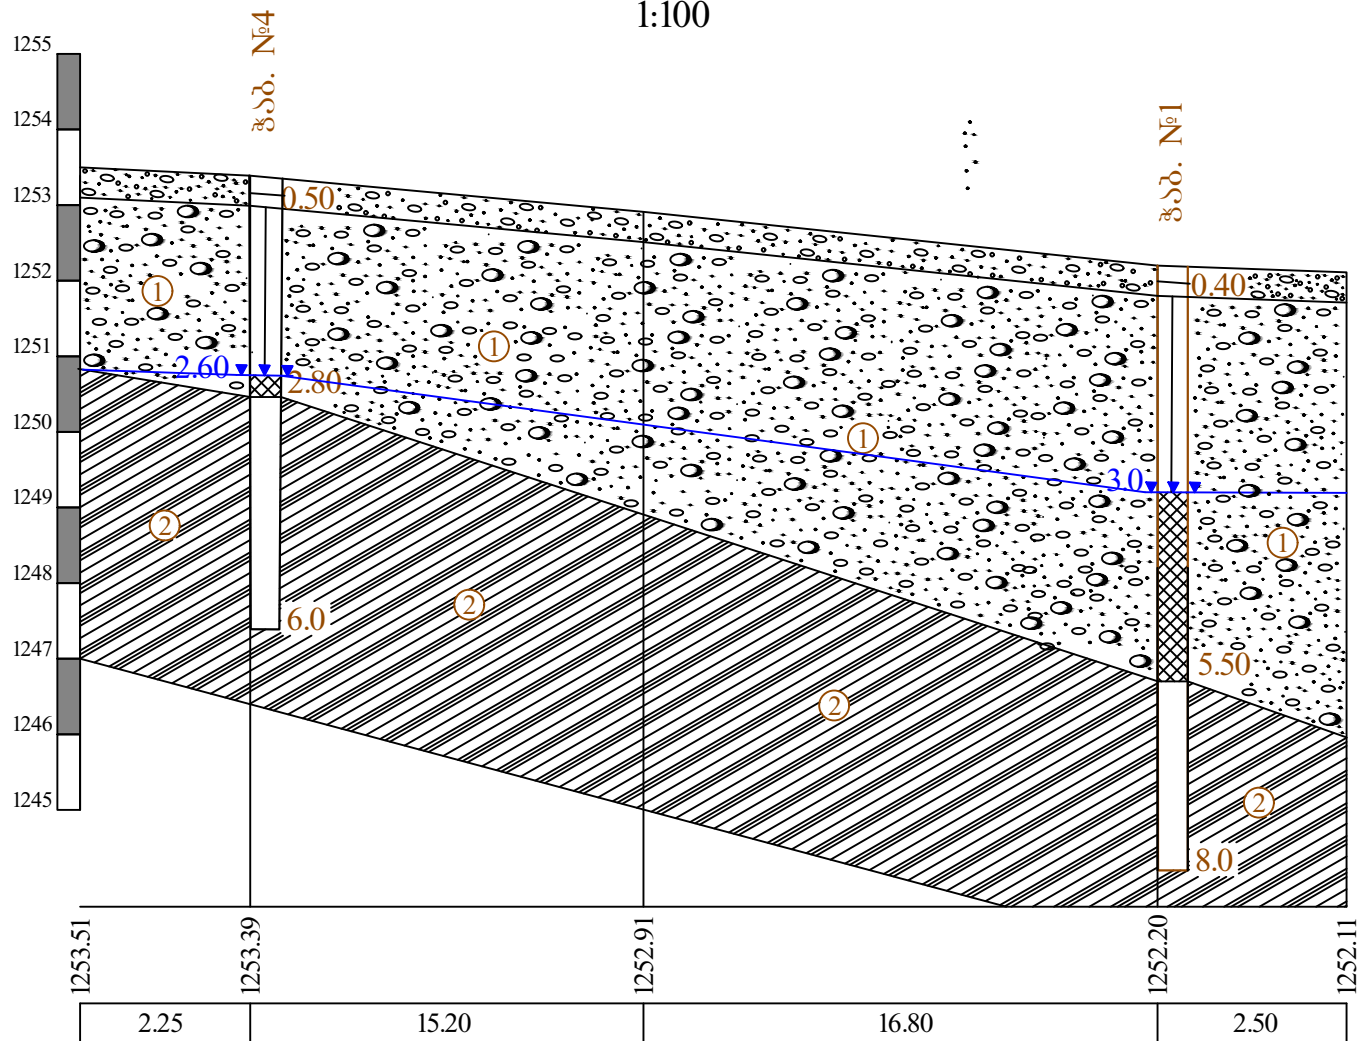

ლითოლოგიური ჰრილი 2-2

1:100

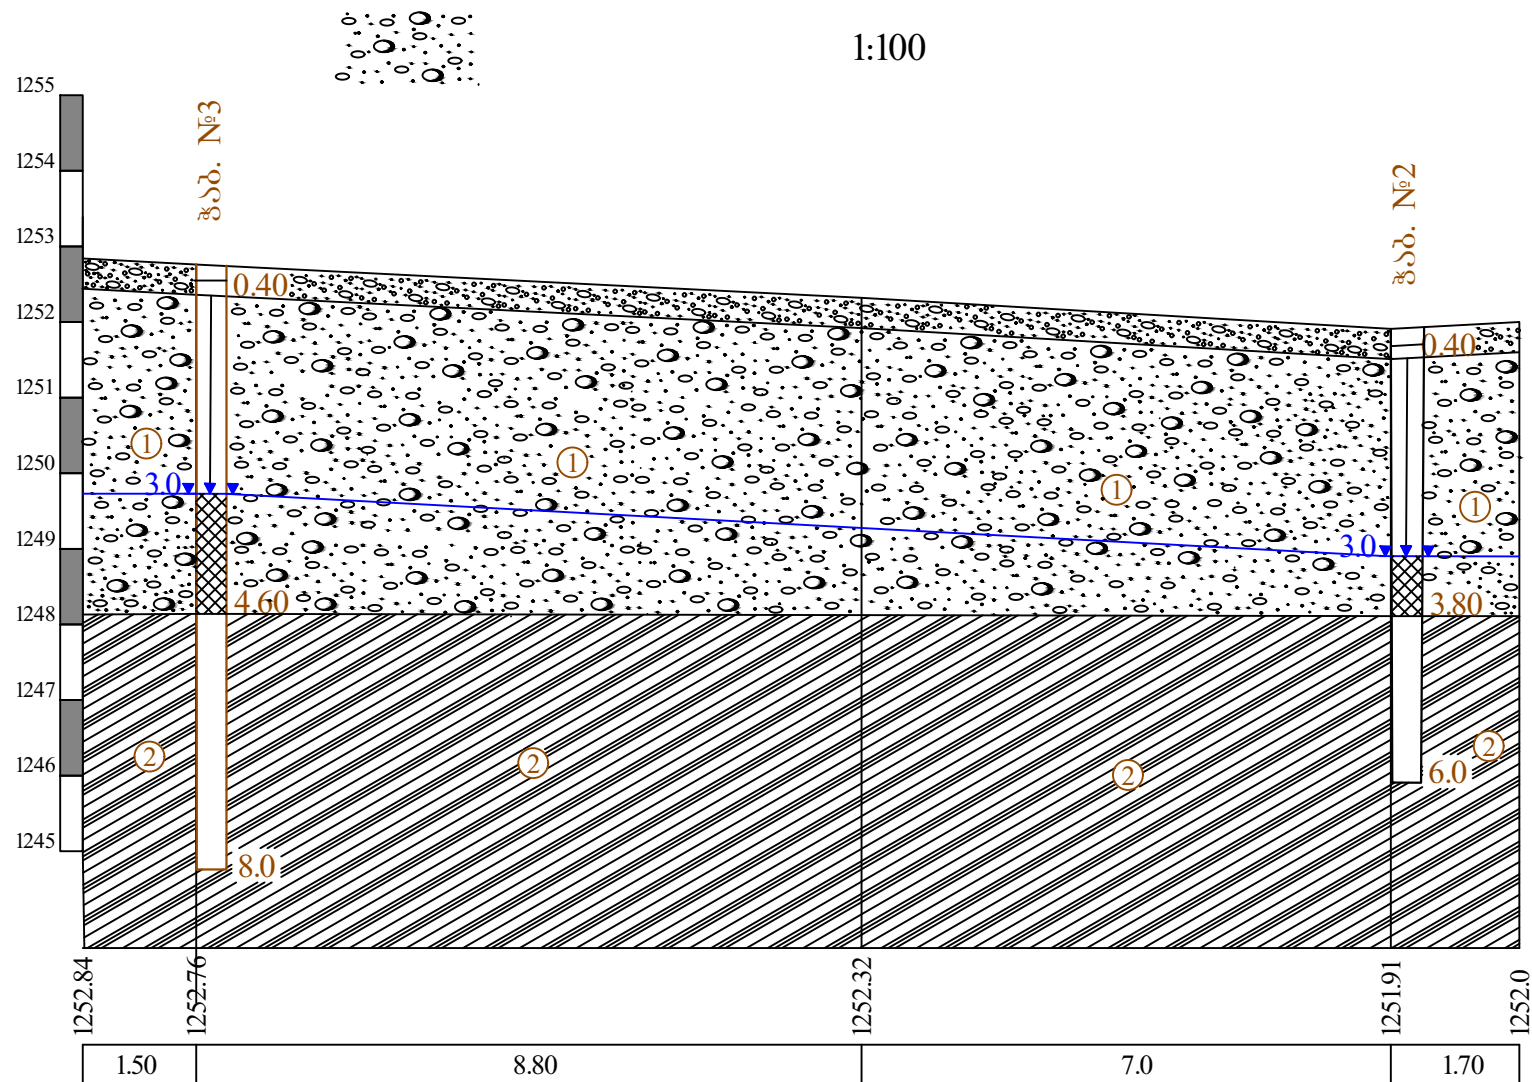

გაბ. №1



გაბ. №2



გზ. №3



გზ. №4



საექსპერტო შეფასება

ანგარიშზე: დაბა აბასთუმანში, ასათიანის ქ.№2-ში (ს.კ.61.11.21.976)

ორსართულიანი საცხოვრებელი სახლის მშენებლობასთან

დაკავშირებით, სამშენებლო მოედნის საინჟინრო-

გეოლოგიური პირობების გამოკვლევა

ფიზიკური პირის თემურ ბიწაძის თხოვნით, ჩვენს მიერ 2025 წლის ნოემბერში შემოწმებული იქნა დაბა აბასთუმანში, ასათიანის ქ.№2-ში (ს.კ.61.11.21.976) ორსართულიანი საცხოვრებელი სახლის მშენებლობასთან დაკავშირებით გამოყოფილ უბანზე ჩატარებული საინჟინრო-გეოლოგიური სამუშაოების ტექნიკური დოკუმენტაცია.

შემოწმების მიზანი: დადგინდეს დაბა აბასთუმანში, ასათიანის ქ.№2-ში (ს.კ.61.11.21.976) ორსართულიანი საცხოვრებელი სახლის მშენებლობასთან დაკავშირებით გამოყოფილ უბანზე ჩატარებული საინჟინრო-გეოლოგიური და ჰიდროგეოლოგიური სამუშაოებისა და მის საფუძველზე შედგენილი ტექნიკური დოკუმენტაციის შესაბამისობა საქართველოში მოქმედ სამშენებლო ნორმებთან, წესებთან და სახელმწიფო სტანდარტებთან.

საინჟინრო-გეოლოგიური სამუშაოები შესრულებულია შპს “ტ.ტ.კომპანი“-ს გეოლოგიური ჯგუფის მიერ 2025 წლის აპრილში, სამუშაოების უშუალო ხელმძღვანელი, ინჟინერ-გეოლოგი ტ. ლომიძე. მის მიერ მოძიებული და გამოყენებულია საფონდო მასალები. უბნის საინჟინრო-გეოლოგიური შეფასების მიზნით დათვალიერებულია მიმდებარე ტერიტორია. ჩატარებულია საველე სამუშაოები, გრუნტის ლაბორატორიული კვლევა ჩატარდა შპს „აბსოლუტსერვისის“ გეოტექნიკურ ლაბორატორიაში, ხოლო გრუნტის წყლის ანალიზი ჩატარდა შპს „წყალი და გრუნტი“-ს ლაბორატორიაში.

საექსპერტოდ წარმოდგენილია:

1. ანგარიშის ტექსტური ნაწილი, აკრეფილი კომპიუტერზე ----- 9 გვ;
2. ტექნიკური დავალება ----- 1 გვ;
3. საგამოცდო ოქმი ----- 1 გვ;

4. გრუნტების კვლევის კრებისითი ცხრილი ----- 2 გვ;
5. გრუნტის წყლის კვლევის შედეგები ----- 3 გვ;
6. ტოპოგეგმა გამონამუშევრების დატანით -----1 ფურც;
7. ლითოლოგიური ჭრილი ----- 4 ფურც;
8. გეოლოგიური ჭრილი----- 2 ფურც;
9. გრუნტების პირობითი აღნიშვნები ----- 1 ფურც;
10. ფოტომასლა ----- 8 ფოტო.

პროექტით, საკვლევ მოედანზე, უნდა აშენდეს ორსართულიანი საცხოვრებელი სახლი, სარდაფით და მანსარდით, 350 კვ.მ ფართობით. საძირკვლის სავარაუდო ტიპი: ფილა, ან წერტილოვანი. საპროექტო დატვირთვა საძირკველზე 250 კნ/მ. შენობის კლასი პასუხისმგებლობის მიხედვით: II.

მოედნის საინჟინრო-გეოლოგიური პირობების დასადგენად და ჰიდრო-გეოლოგიური პირობების შესაფასებლად მოხდა სამშენებლოდ გამოყოფილი ტერიტორიის ფართის და მიმდებარე ტერიტორიების რეკონოსცირება-შესწავლა. ლითოლოგიური ჭრილის დასადგენად გაბურღილი იქნა 4 ჭაბურღილი, ჭაბურღილი 8.0მ-ის სიღრმის თითოეული, სულ საერთო სიღრმით 32.0 გრძივი მეტრი. აღებული იქნა გრუნტის და წყლის ნიმუშები, რომლებზეც ჩატარებულია შესაბამისი ლაბორატორიული კვლევები.

ჩატარებული საველე და ლაბორატორიული კვლევებით, მოედანზე, გეოლოგიურ ჭრილში, გამოყოფილი იქნა ერთი ფენა:

1. ფენა 1 - ხრეში და კენჭი სხვადასხვა მარცვლოვანი ქვიშის შემავსებლით, მცირე ტენიანი. (ნაყარი) სისქით 0.40-0.50 მ.
2. ფენა 2 - სვე I – ხრეშოვანი გრუნტი, ხრეში და კენჭი უხეშად დამუშავებული ლოდების (0.50-0.70მ) ჩანართებით 15%-მდე, სხვადასხვა მარცვლოვანი ქვიშის შემავსებლით, ტენიანი და წყალგაჯერებული;
 - გრუნტის სიმკვრივე 1.95 გრ/სმ³
 - შიგა ხახუნის კუთხე $\varphi = 40^{\circ}$
 - ხვედრითი შეჭიდულობა $C=0.05$ კგძ/სმ²
 - დეფორმაციის მოდული $E=500$ კგძ/სმ²

- საანგარიშო წინაღობა $R_0=5,0 \text{ კგძ/სმ}^2$

3. ფენა 3 - სვე II – ქვიშაქვა ნაცრისფერი, სუსტად გამოფიტული და სუსტად დანაპრალიანებული, საშუალო სიმტკიცის.

- გრუნტის სიმკვრივე $2,45 \text{ გრ/სმ}^3$
- ღრეკადობის მოდული $E=80 \cdot 10^3$
- საანგარიშო წინაღობა ერთდერძა კუმშვაზე წყალგაჯერებულ მდგომარეობაში $261,5 \text{ კგძ/სმ}^2$

ანგარიშში მოკელდაა მოცემულია საკვლევი ტერიტორიის გეომორფოლოგიური, გეოლოგიური, კლიმატური და ჰიდროგეოლოგიური პირობები. მოცემულია ზემოაღნიშნული გრუნტის საინჟინრო-გეოლოგიური დახასიათება, მათი ნორმატიული მაჩვენებლები.

მოედნის ჰიდროგეოლოგიური პირობების შესახებ აღნიშნულია, რომ გრუნტის წყალი გამოვლინდა ყველა ჭაბურღილში. წყალი არ არის აგრესიული ნებისმიერი მარკის ცემენტზე დამზადებული ბეტონის მიმართ.

მშენებლობის ტერიტორია ზოგადი სეისმური დარაიონების რუკის მიხედვით განეკუთვნება 8 ბალიან ზონას. უბნის ამგები გრუნტი, სეისმური თვისებებით, მიეკუთვნება II კატეგორიას, სეისმურობის უგანზომილებიო კოეფიციენტი A შეადგენს 0.12-ს.

ტერიტორიაზე რაიმე ტიპის გეოდინამიკური (ფიზიკურ-გეოლოგიური) მოვლენები, ან მშენებლობისა და ნაგებობის შემდგომი ექსპლუატაციისათვის არახელსაყრელი პროცესები არ ფიქსირდება. ტერიტორია მდგრადია და "დამაკმაყოფილებელ" საინჟინრო-გეოლოგიურ პირობებში იმყოფება. საპროექტო შენობის ფუნდამენტი განთავსდება სვე II-ზე.

ასკვნა

დაბა აბასთუმანში, ასათიანის ქ.№2-ში (ს.კ.61.11.21.976) ორსართულიანი საცხოვრებელი სახლის, სარდაფით და მანსარდით მშენებლობასთან დაკავშირებით გამოყოფილ უბანზე ჩატარებული საინჟინრო-გეოლოგიური სამუშაოები და მის

საფუძველზე შედგენილი ტექნიკური დოკუმენტაცია აკმაყოფილებს იმ მოთხოვნებს, რომლებიც მოცემულია საქართველოში მოქმედი სამშენებლო ნორმებით. დასასრულს აღნიშნავთ, რომ წარმოდგენილი ანგარიში იმსახურებს დადებით შეფასებას და შეიძლება საფუძვლად დაედოს მშენებლობის პროექტს გეოლოგიურ ნაწილში.

გეოლოგია-მინერალოგიის აკადემიური დოქტორი,
საქართველოს საინჟინრო აკადემიის წევრ-
კორესპონდენტი, პროფესორი:

/ია მშვიდლობაძე/

CV - მშვიდლობაძე ია

გვარი, სახელი, მამის სახელი	მშვიდლობაძე ია ნოელობის ასული
მისამართი	ქ. თბილისი, იოსებძის ქ.57,ბ.7
ტელეფონის ნომერი	599 45 03 30; 558 66 33 49
ელექტრონული მისამართი	iabugio@mail.ru
დაბადების თარიღი	1962 წლის 21 ოქტომბერი
განათლება	1979 წელს დავამთავრე ქ.თბილისის 58-ე საშ. სკოლა; 1984 წელს დავამთავრე საქართველოს პოლიტექნიკური ინსტიტუტი, ინჟინერ-მშენებლის სპეციალობით;
მინიჭებული კვალიფიკაცია	2003 წელს გეოლოგია მინერალოგიის მეცნიერებათა კანდიდატის ხარისხი (დიპლომი) 2019 წლიდან საქართველოს საინჟინრო აკადემიის წევრ-კორესპონდენტი.
საქმიანობა და სამუშაო გამოცდილება	1984 წლიდან დღემდე საქართველოს ტექნიკური უნივერსიტეტის "გრუნტების მექანიკისა და ფუძე-საძირკვლების" მიმართულების პროფესორი, აკადემიური დოქტორი; 2003-2008 წლებში სამშენებლო კომპანია "იმკ-91" მშენებელ-ინჟინერი. 2018 წლიდან შპს "რეალექსპერტი"-ს ექსპერტი გეოლოგიის დარგში.
გამოქვეყნებული სამეცნიერო შრომები და პუბლიკაციები	გამოქვეყნებული მაქვს 25 სამეცნიერო შრომა, მეთოდური მითითება და სახელმძღვანელოები: "საინჟინრო ნაგებობები" -2011წ; "ჰიდროტექნიკური მშენებლობა" 2016; მეთოდური მითითება "შენობა-ნაგებობათა ტექნიკური ექსპლოატაცია (ცვეთის ანგარიში)"; "მეთოდური მითითება გრუნტების მექანიკის ლაბორატორიული სამუშაოების შესასრულებლად" 2018; "შენობა ნაგებობების ტექნიკური ექსპლოატაცია" 2018. შესწავლილი და ანგარიში დაწერილი მაქვს: "ქ.თბილისში, თემქის დასახლებაში, XI მ/რ-ნი, III კვარტალი A კორპუსის მოედნის საინჟინრო-გეოლოგიური პირობების გამოკვლევა" - 2015წელი; "ქ. გორში, რკინიგზის სადგურის დასახლებაში მარაბდელის ქუჩის მიმდებარედ საბავშვო ბაღის მშენებლობისათვის გამოყოფილი მოედნის საინჟინრო-გეოლოგიური პირობების გამოკვლევა"; "ქ. თბილისში, ც. დადიანის ქ. #103-ში ამხანაგობა "დადიანის 103"-ის საკუთრებაში არსებულ #064/009 ნაკვეთზე მრავალბინიანი საცხოვრებელი სახლის პროექტი" ტერიტორიის საინჟინრო-გეოლოგიური კვლევის შედეგები"; 2018წ;ამბროლაურის მუნიციპალიტეტის სოფ. ძირაგულში, კოოპერატივ `ალვაზის` ღვინის ქარხნის მშენებლობისათვის, ჩატარებული საინჟინრო-გეოლოგიური მიწის ტექნიკური ანგარიში 2018წ;ქ. თბილისში, ოჟიოს ქუჩაზე, მრავალსართულიანი საცხოვრებელი სახლის მშენებლობისათვის გამოყოფილი უბნის (ს.კ. 01.10.13.033.923; 01.10.13.033.119; 01.10.13.033.118; 01.10.13.033.366) წინასწარი საინჟინრო-გეოლოგიური კვლევა 2018წ; ქ. თბილისში, ისანი-სამგორის რაიონში, რკინიგზის ჩიხი #20, ნაკვ. #01.19.21.002.186 საწარმოო-სასაწყობო შენობის პროექტის საინჟინრო-გეოლოგიური დასკვნა 2018წ; "ქ. თბილისში, ტ. ტაბიძის ქ.#90-ში, 8 სართულიანი საცხოვრებელი სახლის მშენებლობისათვის გამოყოფილი მოედნის საინჟინრო-გეოლოგიური პირობების გამოკვლევა"2018წ;ქ. ბათუმში, დასახლება ანგისასა და დასახლება ადლიაში (ს/კ 05.32.12.050) 15 სართულიანი სასტუმროს მშენებლობისათვის გამოყოფილი უბნის საინჟინრო გეოლოგიური პირობების გამოკვლევა,2019წ; ქ. თბილისი, ვარკეთილი 3, IV მკრ. კორპუსი №424 მიწის ნაკვეთზე ს/კ 01.19.39.002.065 მრავალბინიანი საცხოვრებელი სახლის მშენებლობასთან დაკავშირებით, მოედანზე არსებული საინჟინრო-გეოლოგიური პირობების გამოკვლევა. "2019.დასხვა.საექსპერტო შეფასება ანგარიშზე: "საშულა" ჰესის კასკადის სამშენებლო მოედნის ტერიტორიის საინჟინრო-გეოლოგიური გამოკვლევა 2019წ.გარდაბნის რაიონის სოფელ სართიჭალის ტერიტორიაზე არსებულ მიწის ნაკვეთზე (ს/კ №81.12.11.697) მარცვლეულის შესანახი სახილოსე ნაგებობების მშენებლობისათვის გამოყოფილი უბნის საინჟინრო-გეოლოგიური პირობების გამოკვლევა 2020.ქ. თბილისში, ვაზისუბნის, III მკრ. II კვ. კორ. #16-ის მიმდებარედ, ნაკვეთზე ს/კ 01.17.07.011/068 მრავალბინიანი საცხოვრებელი კორპუსის მშენებლობასთან დაკავშირებით, მოედანზე ჩატარებული საინჟინრო-გეოლოგიური კვლევის შედეგები2020. ქალაქ ამბროლაურში, ვაჟა-ფშაველას ქუჩა #15-ში, ნაკვ. #86.19.28.071 საწყობის შენობის მშენებლობისათვის ჩატარებული საინჟინრო-გეოლოგიური კვლევის შედეგები"2020. საგანმანათლებლო და სამეცნიერო ინფრასტრუქტურის განვითარების სააგენტოს დაკვეთით 2020-2022 წლებში ათეულობით საბავშვო ბაღის, სკოლისა თუ პროფესიული სასწავლებლის მშენებლობისათვის გეოლოგიური დასკვნების ექსპერტიზები; ასევე I-II-III, თუ IV კატეგორიის შენობა ნაგებობებისათვის: მაღალი ძაბის სადგურების, გადამცემი ანძების, წყალმიმღები სატუმბო სადგურების, ელექტროსადგურების, მრავალსართულიანი საცხოვრებელი სახლებისათვის თბილისსა, თუ ბათუმში, შესრულებული გეოლოგიური საექსპერტო შეფასებები; "მყარი ნარჩენების ინტეგრირებული მართვის პროგრამა II საქართველო" -ს ფარგლებში (კახეთისა და სამეგრელო-ზემო სვანეთის რეგიონები) შესრულებული საინჟინრო-გეოლოგიური სამუშაოების საექსპერტო შეფასებები 2022წ. და სხვა მრავალი. აღებული მაქვს პატენტი გამოგონება "ზეტონის საყრდენი კედლების კონტრფორსების მოწყობა ჰორიზონტალურად განლაგებული ხიმინჯების საშუალებით".
უცხო ენების ცოდნა	ქართული - მშობლიური; რუსული - კარგად; ინგლისური - ლექსიკონის დახმარებით; გერმანული - ლექსიკონის დახმარებით

გეოგრაფიის კანდიდატის დიპლომი

№ 003745

თბილისი, 2003 წლის სექტემბერი
 ზეოლოგიის, გეოგრაფიისა და გეოინჟინერინგის ინსტიტუტი
 და სერბულაშვილის გეოლოგიის ინსტიტუტი
 04.06.05 სადისერტაციო სამსახურის გადაწყვეტილებით

(თქმა № 3 28.05.2003)

რეზიუმე

შეიქმნა გეოლოგიის-გეოგრაფიის 04.00.05,
 მეცნიერებათა კანდიდატის ხარისხი

ამ გადაწყვეტილებას საფუძველზე დიპლომი გაიცა
 საქართველოს სსრ-ის მეცნიერებათა აკადემიის

სადისერტაციო სამსახურის
 თავმჯდომარის

დ. ა.

სწავლულ კანდიდატის სამსახურის
 თავმჯდომარის

Diploma of a Candidate of Sciences

№ 003745

Tbilisi, September 2003
 Institute of Hydrogeology and Engineering
 Geology, Georgian Academy of Sciences
 By decision of the Dissertation Board
 (Protocol № 3 of 28.05.2003)

THE DEGREE OF A CANDIDATE OF SCIENCES

Geological - Mineralogical 04.00.05,
 WAS CONFERRED ON

Dr. Mshveladze

On the grounds of this decision the diploma has been issued
 by the Board of Academic Experts of Georgia

Chairman of the Dissertation
 Board

(Seal)

Chairman of the Board of
 Academic Experts

G. Kharadze

ЛВ № 055149

[illegible]

ЛВ № 055149

Настоящий диплом выдан Михайловскому
Ле. Назаровичу
за то, что он в 1979 году поступил в Горьковский политехнический институт на инженерный факультет и в 1984 году окончил его с квалификацией инженера
специальность
по специальности проектирование электромеханических систем
с применением вычислительной техники
Решением Государственной экзаменационной комиссии от 26 июля 1984 г.
Михайловскому Ле. Н.
присвоена квалификация инженера
специальность
Присвоение квалификации
Государственный институт
Горьковский политехнический институт
Город Нижний Новгород 1984 г.
Регистрационный № 1878
Московская теоретическая физика, 1993.

Georgia
საქართველო
IDENTITY CARD
საქართველოს იდენტობის ბიჭვრეა



სახელი / FIRST NAME
ია
გვარი / LAST NAME
მშვიდობაძე
MSHVIDOBADZE
მოდ. / CIT
სქესი / SEX
პირადი No / PERSONAL No
GEO
მდე / F
01024023058
დაბადების თარიღი
DATE OF BIRTH
21.10.1962
მოქმედების ვალა
DATE OF EXPIRY
06.10.2032
ბარათის No / CARD No
201F97147
ხელმოწერა
SIGNATURE

დაბადების ადგილი / PLACE OF BIRTH
გაგრა
GAGRA
ბარათის თარიღი / DATE OF ISSUE
06.10.2022
ბარათის მოგება / ISSUING AUTHORITY
იუსტიციის სამინისტრო
MINISTRY OF JUSTICE
დამამუშავი: სსს; დამამუშავებელი: MB-IDS 2021
სსს-ს რეგისტრაციის No 25-3184



IDGE0201F97147701024023058<<<<
6210216F3210064GE0<<<<<<<<<<<5
MSHVIDOBADZE<<IA<<<<<<<<<<<<<<



მიწის (უძრავი ქონების) საკადასტრო კოდს

N 61.11.21.976

ამონაწერი საჯარო რეესტრიდან

განცხადების რეგისტრაცია
N 892025380687 - 21/11/2025 17:11:49

მომზადების თარიღი
27/11/2025 11:19:10

საკუთრების განყოფილება

ზონა	სექტორი	კვარტალი	ნაკვეთი	ნაკვეთის საკუთრების ტიპი:
ალიგენი	დაბა აბასთუმანი			ნაკვეთის საკუთრების ტიპი: საკუთრება
61	11	21	976	ნაკვეთის დანიშნულება: არასასოფლო სამეურნეო
მისამართი: დაბა აბასთუმანი , ქუჩა ასათიანი , N 2				დაზუსტებული ფართობი: 6168.00 კვ.მ.
				ნაკვეთის წინა ნომერი: 61.11.02.127;

მესაკუთრის განყოფილება

განცხადების რეგისტრაცია : ნომერი 892025380687 , თარიღი 21/11/2025 17:11:49
უფლების რეგისტრაცია: თარიღი 27/11/2025

უფლების დამადასტურებელი დოკუმენტი:

- ბრძანება: ბ112. 1122516911 , დამოწმების თარიღი: 18/06/2025 , ალიგენის მუნიციპალიტეტის მერია
- საკუთრების დამადასტურებელი მოწმობა N03/25 , დამოწმების თარიღი: 24/01/2025 , ალიგენის მუნიციპალიტეტი

მესაკუთრები:
თემურ ბიწაძე , P/N: 61001069085

მესაკუთრე: ალწერა:
თემურ ბიწაძე

იპოთეკა

საგადასახადო გირავნობა:

რეგისტრირებული არ არის

შემღუდული სარგებლობა

განცხადების რეგისტრაცია ნომერი 882019953580	საგანი: 353 კვ.მ. მიწის ნაკვეთზე ვრცელდება სერვიტუტის უფლება;
თარიღი 15/11/2019 16:49:30	წერილი, რეესტრის ნომერი N4546/09, დამოწმების თარიღი 15/11/2019, ალიგენის მუნიციპალიტეტის მერია
უფლების რეგისტრაცია: თარიღი 19/11/2019	

საჯარო რეესტრის ეროვნული სააგენტო. <http://public.reestri.gov.ge>

გვერდი: 1(2)

ვალდებულება

განცხადების რეგისტრაცია ნომერი 882025072577	გამყიდველი: სსიპ ალიგენის მუნიციპალიტეტი 222729162;
თარიღი 24/01/2025 16:50:04	საგანი: მიწის ნაკვეთი ფართობი 6168 კვ.მ; ხელშეკრულებით ნაკისრი ვალდებულების შესრულების პირობით;
უფლების რეგისტრაცია: თარიღი 24/01/2025	საკუთრების დამადასტურებელი მოწმობა N03/25 , დამოწმების თარიღი: 24/01/2025 , ალიგენის მუნიციპალიტეტი ,

ყალბა/აკრძალვა:

რეგისტრირებული არ არის

მოვალეთა რეესტრი:

რეგისტრირებული არ არის

- ფიზიკური პირის მიერ არასამეწარმეო საქმიანობის ფარგლებში 2 წლამდე ვადით საკუთრებაში არსებული ქონების/აქტივის მიწოდებით ნამეტი შემოსავლის მიღების შემთხვევაში ფიზიკური პირი ვალდებულია არაუგვიანეს საანგარიშო თვის მომდევნო თვის 15 რიცხვისა საგადასახადო ორგანოს წარუდგინოს დეკლარაცია საშემოსავლო გადასახადის შესახებ და ამავე ვადაში გადაიხადოს კუთვნილი საშემოსავლო გადასახადი.
- საგადასახადო წლის განმავლობაში გადახდის წყაროსთან დაუკავებლად 1000 ლარის ან მეტი ღირებულების ქონების საჩუქრად მიღებისას საშემოსავლო გადასახადი გადახდას ექვემდებარება საანგარიშო წლის მომდევნო წლის 1 აპრილამდე, რის შესახებაც აღნიშნული ფიზიკური პირი იმავე ვადაში წარუდგენს დეკლარაციას საგადასახადო ორგანოს.
- აღნიშნული ვალდებულების შეუსრულებლობა წარმოადგენს საგადასახადო სამართალდარღვევას, რაც იწვევს პასუხისმგებლობას საგადასახადო კოდექსის XL თავის მხედვით.
- დოკუმენტის ნამდვილობის გადამოწმება შესაძლებელია საჯარო რეესტრის ეროვნული სააგენტოს ოფიციალურ ვებ-გვერდზე www.napr.gov.ge;
- ამონაწერის მიღება შესაძლებელია ვებ-გვერდზე www.napr.gov.ge, ნებისმიერ გეოგორიულ სარეგისტრაციო სამსახურში, იუსტიციის სახლებსა და სააგენტოს ავტორიზებულ პირებთან;
- ამონაწერში გექნა კური ხარვეზის აღმოჩენის შემთხვევაში დაგვიკავშირდით: 2 405405 ან პირადად შეაესეთ განაცხადი ვებ-გვერდზე;
- კონსულტაციის მიღება შესაძლებელია იუსტიციის სახლის ცხელ ხაზზე 2 405405;
- საჯარო რეესტრის თანამშრომელთა მხრიდან უკანონო ქმედების შემთხვევაში დაგვიკავშირდით ცხელ ხაზზე: 2 405405
- თქვენთვის საინტერესო ნებისმიერ საკითხთან დაკავშირებით მოგვწერეთ ელ-ფოსტით: info@napr.gov.ge

საჯარო რეესტრის ეროვნული სააგენტო. <http://public.reestri.gov.ge>

გვერდი: 2(2)




საკადასტრო გეგმა

საჯარო რეესტრის ეროვნული
სააგენტო

საკადასტრო კოდი: 61.11.21.976
განცხადების ნომერი: 892025380687
მომზადების თარიღი: 25/11/2025

ნაკვეთის დანიშნულება: არასასოფლო სამეურნეო
ფართობი: 6168 კვ.მ (WGS 84 / UTM zone 38N)
ვალდებულების ფართობი: 353 კვ.მ (WGS 84 / UTM zone 38N)

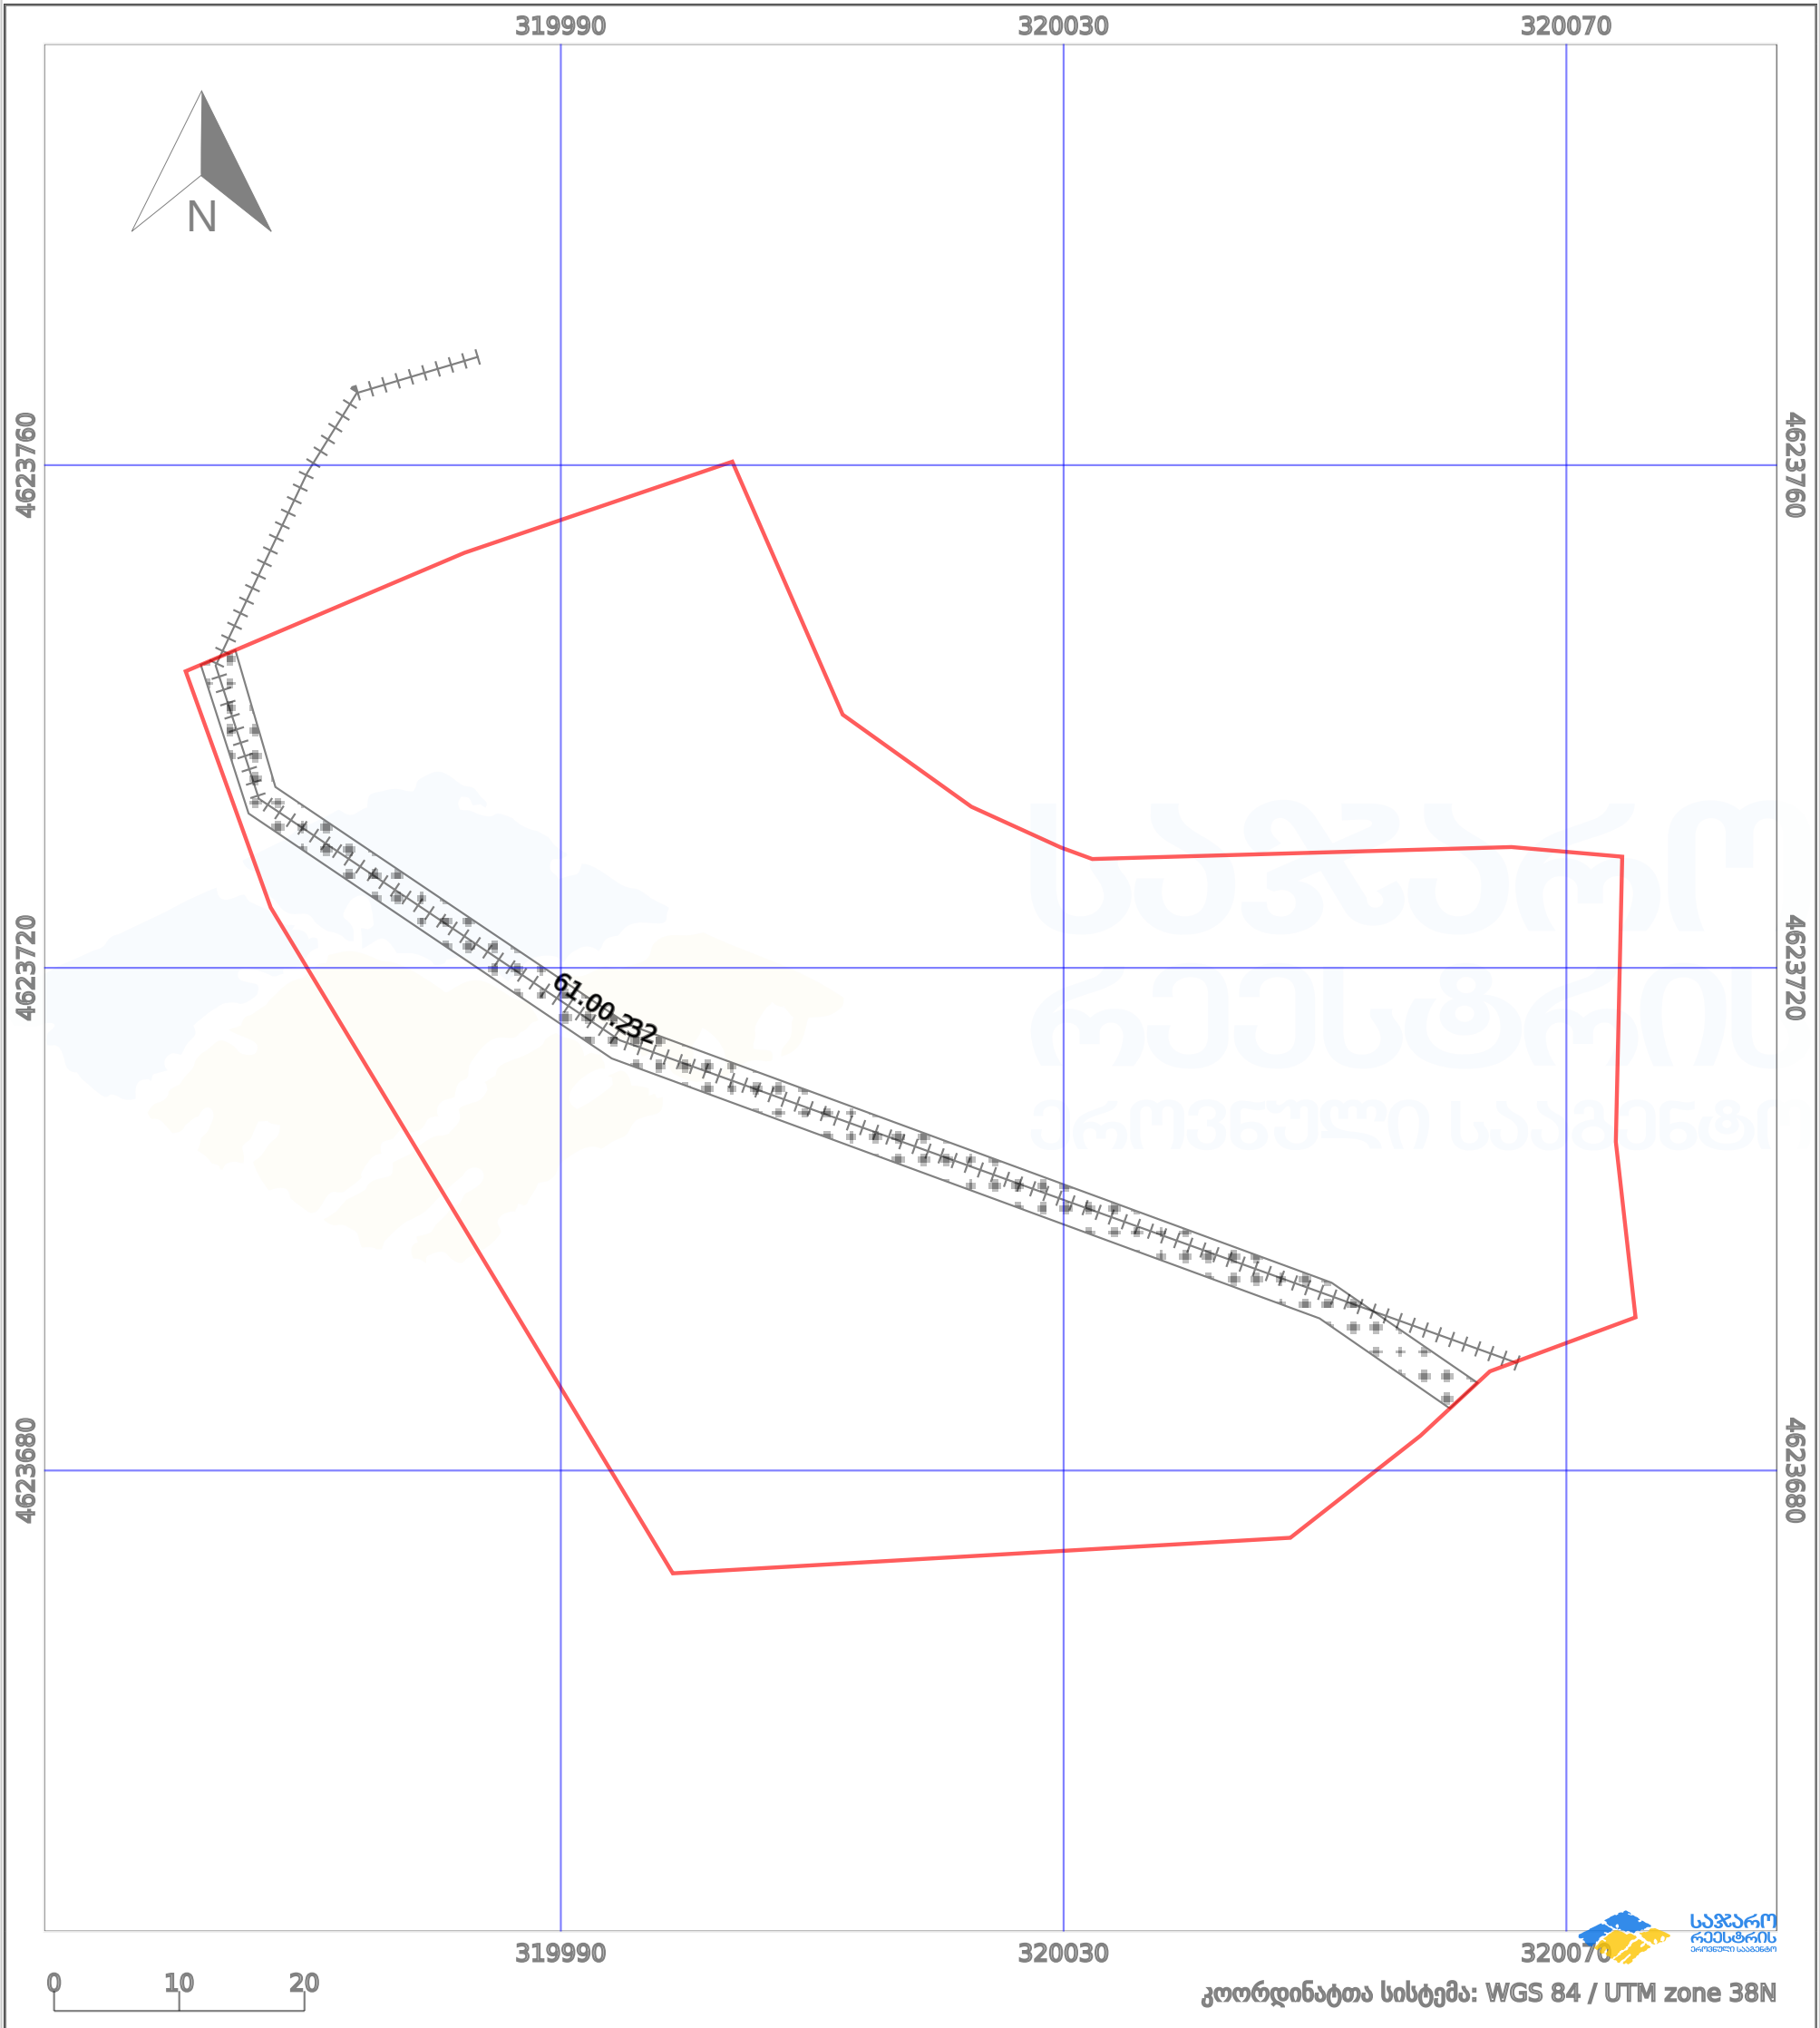

პირობითი აღნიშვნები:							
	ნაკვეთის საზღვარი		მშენებარე ნაგებობა		აშენებული ნაგებობა		მინისქვეშა ნაგებობა
	საზოგადოებრივი ნაგებობა		ტყის ფონდი		ვალდებულება		ქარსაფარი ზოლი

საქართველოს ეკონომიკური განვითარების მინისტრის

ბრძანება №1-1/1743

2008 წლის 25 აგვისტო

ქ. თბილისი

დაპროექტების ნორმების – „სამშენებლო კლიმატოლოგია“ – დამტკიცების შესახებ

„სამშენებლო საქმიანობის შესახებ“ საქართველოს კანონის მე-6 მუხლის მე-4 პუნქტის, მე-8 მუხლის მე-2 პუნქტისა და „საქართველოს ეკონომიკური განვითარების სამინისტროს დებულების დამტკიცების შესახებ“ საქართველოს მთავრობის 2004 წლის 10 სექტემბრის №77 დადგენილების მე-8 მუხლის მე-3 პუნქტის „რ“ ქვეპუნქტის თანახმად, ვბრძანებ:

1. დამტკიცდეს თანდართული „დაპროექტების ნორმები – „სამშენებლო კლიმატოლოგია“ და საქართველოს ეკონომიკური განვითარების მინისტრის 2006 წლის 16 მარტის № 1-1/213 ბრძანების „ეროვნული სამშენებლო ნორმების და წესების კლასიფიკატორის დამტკიცების შესახებ“ შესაბამისად მიენიჭოს სათანადო შიფრი – პნ 01.05-08.
2. ბრძანების მოქმედება არ ვრცელდება იმ ობიექტების საპროექტო დოკუმენტაციის მიმართ, რომელთა მშენებლობის ნებართვის გაცემის პროცედურა დაწყებულია ზემოაღნიშნული ბრძანების ძალაში შესვლამდე.
3. ეს ბრძანება ამოქმედდეს 2008 წლის 1 ნოემბრიდან.

ე. შარაშიძე

დანართი

სამშენებლო კლიმატოლოგია (პნ 01.05-08)

მუხლი 1. გამოყენების სფერო

წინამდებარე დაპროექტების ნორმების გამოყენება სავალდებულოა საქართველოს ტერიტორიაზე ქალაქების და დასახლებული პუნქტების გენერალური გეგმების შედგენისას, შენობების დაგეგმარებისა და ადგილზე განლაგების განსაზღვრისას, გათბობის, ვენტილაციისა და კონდიციონირების სისტემების დაპროექტებისას, შენობების მდგრადობის და დეფორმაციულობის, აგრეთვე შემომზღუდავი კონსტრუქციების თბოტექნიკური მაჩვენებლების გაანგარიშებისას, სამშენებლო მასალების და ნაკეთობების ხანმედეგობის დადგენისას და მშენებლობასთან დაკავშირებული სხვა საკითხების გადაწყვეტის დროს.

მუხლი 2. ტერმინები და განსაზღვრებები

- ა) ირიბი წვიმა – წვიმა ქარის თანხლებით;
- ბ) ირიბი წვიმის რაოდენობა – დროის მოცემულ ინტერვალში ვერტიკალურ ზედაპირზე მოსული წვიმის რაოდენობა მმ-ში (ლიტრი/მ²);
- გ) ქარის წნევის ნორმატიული მნიშვნელობა (ქარის დაწნევა) – განისაზღვრება A ტიპის ტერიტორიისათვის 10 მეტრის სიმაღლეზე ქარის სიჩქარის 10-წუთიანი გასაშუალოებული მნიშვნელობით, რომელიც შესაძლებელია განმეორდეს 5 წელიწადში (ან სხვა მოცემულ ინტერვალში) ერთხელ;
- დ) A ტიპის ტერიტორია – ზღვის, ტბების და წყალსაცავების ღია ნაპირები, უდაბნოები, ველები, ტყე-ველები;
- ე) თოვლის საფარის დატვირთვა, კპა – თოვლის საფარის წონა ჰორიზონტალური ზედაპირის 1 მ²-ზე კნ-ში.

მუხლი 3. ზოგადი დებულებები

1. დაპროექტების ნორმები – „სამშენებლო კლიმატოლოგია“ – მოიცავს კლიმატურ პარამეტრებს, რომელთა გავლენაა მნიშვნელოვანი სავალდებულო ფართო სპექტრის სამშენებლო საქმიანობაში.
2. დასახლებული პუნქტების კლიმატური მახასიათებლები მოცემულია ცხრილებში და რუკა-სქემებში.
3. დასახლებული პუნქტებისათვის, რომელთათვისაც ცხრილში კლიმატური მახასიათებლები არ არის მოცემული, მათი განსაზღვრა წარმოებს რუკა-სქემების გათვალისწინებით და ცხრილში მოყვანილი უახლოესი მანძილით დაშორებული პუნქტების მახასიათებლების


საქართველოს სამშენებლო კლიმატური ღარაიონება და ურავმენტი

ფორმატი - 3 თარიღი - 2025 წელი

ექსპლიკაცია

პირობითი აღნიშვნები

რუკა - სქემა № 1

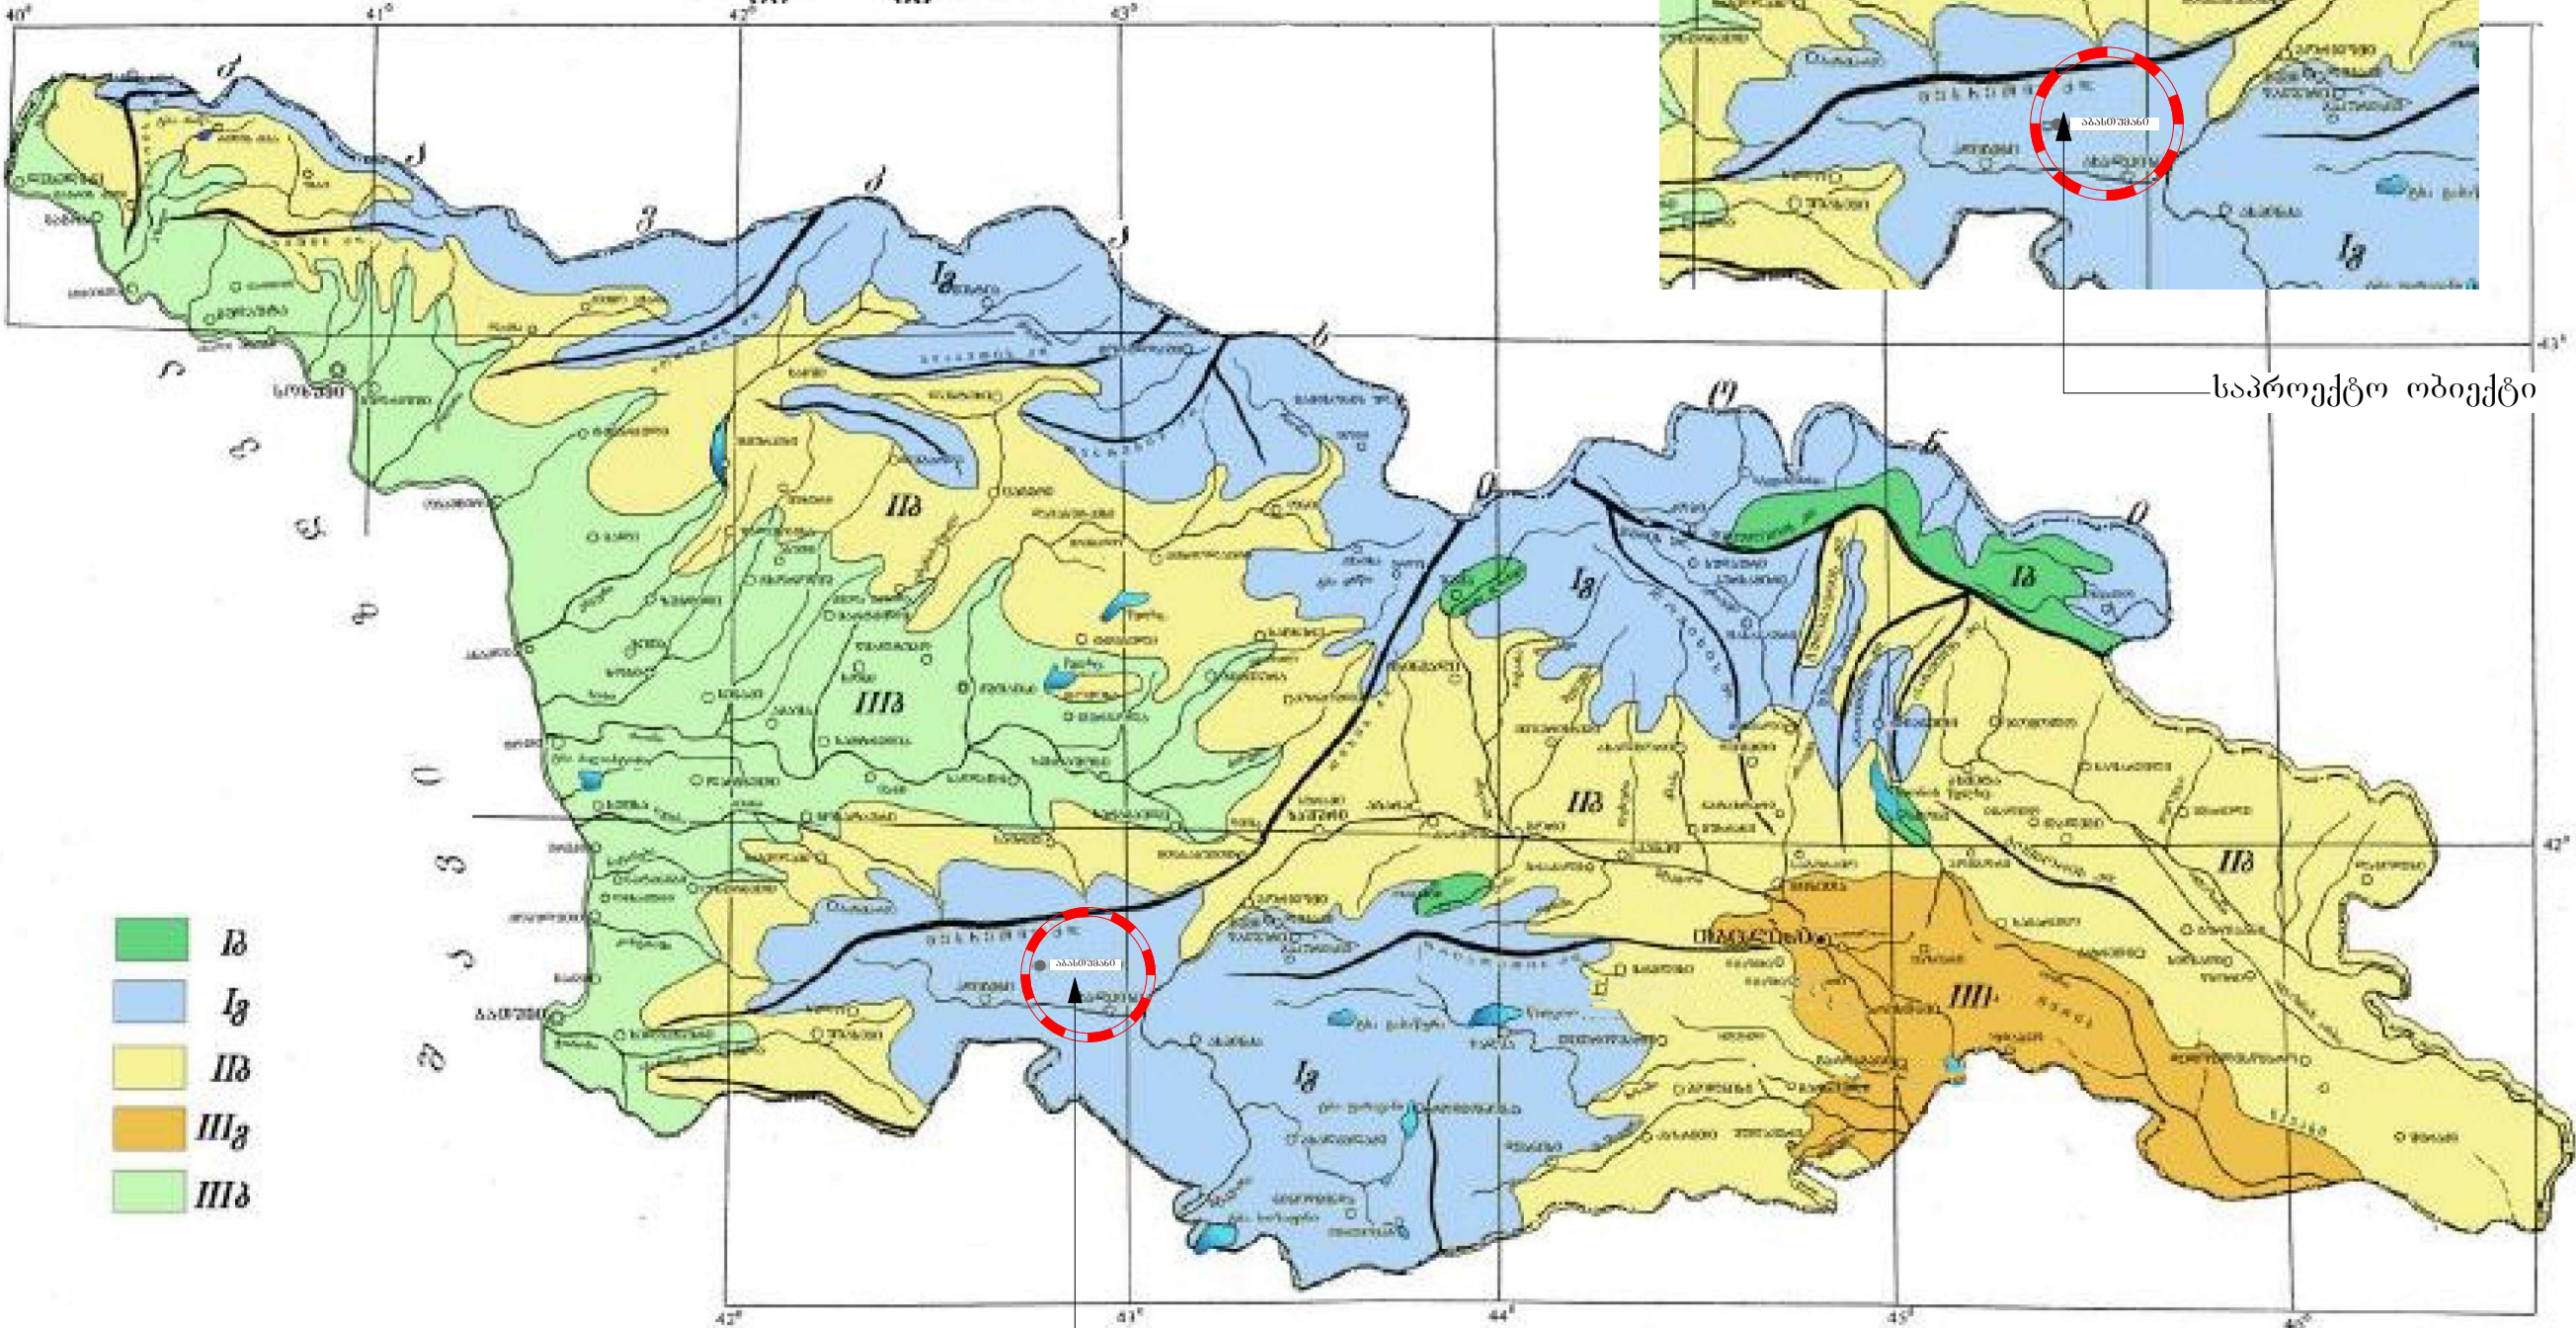

საპროექტო ობიექტი

საპროექტო ობიექტი

პროექტის სახელწოდება: ინვესციონერის პრეტენზიის საფუძველზე ქუთაისის განაშენიანების ლეტალური გეგმა

მისამართი: ლაგა აბაშოვანის, საბურთალოს რაიონი, ქ. ქუთაისი, №2, ს/კ 61.11.21.976

დამკვეთი: თემურ გოგიაძე



პროექტის მისმართი არქიტექტორი	მ. გოგიაძე	
არქიტექტორი	მ. მახარაძე	

მასშტაბი: გზ. - განაშენიანების ლეტალური გეგმა

საპროექტო ტერიტორია



1

Galaxy S23

